


المملكة الاردنية الهاشمية  
دائرة الأراضي والمساحة  
مخطط أراضي



السعر الإداري : 300 دينار/م<sup>2</sup>  
رقم الوصل : 952885  
تاريخ الإصدار : 4/10/2025  
تاريخ الوصل : 2025/10/04

الحوض : الحمراية  
الحي : جدول الأحياء - 000  
رقم القطعة : 835

المحافظة : محافظة العاصمة  
المديرية : اراضي عمان  
القرية : عمان

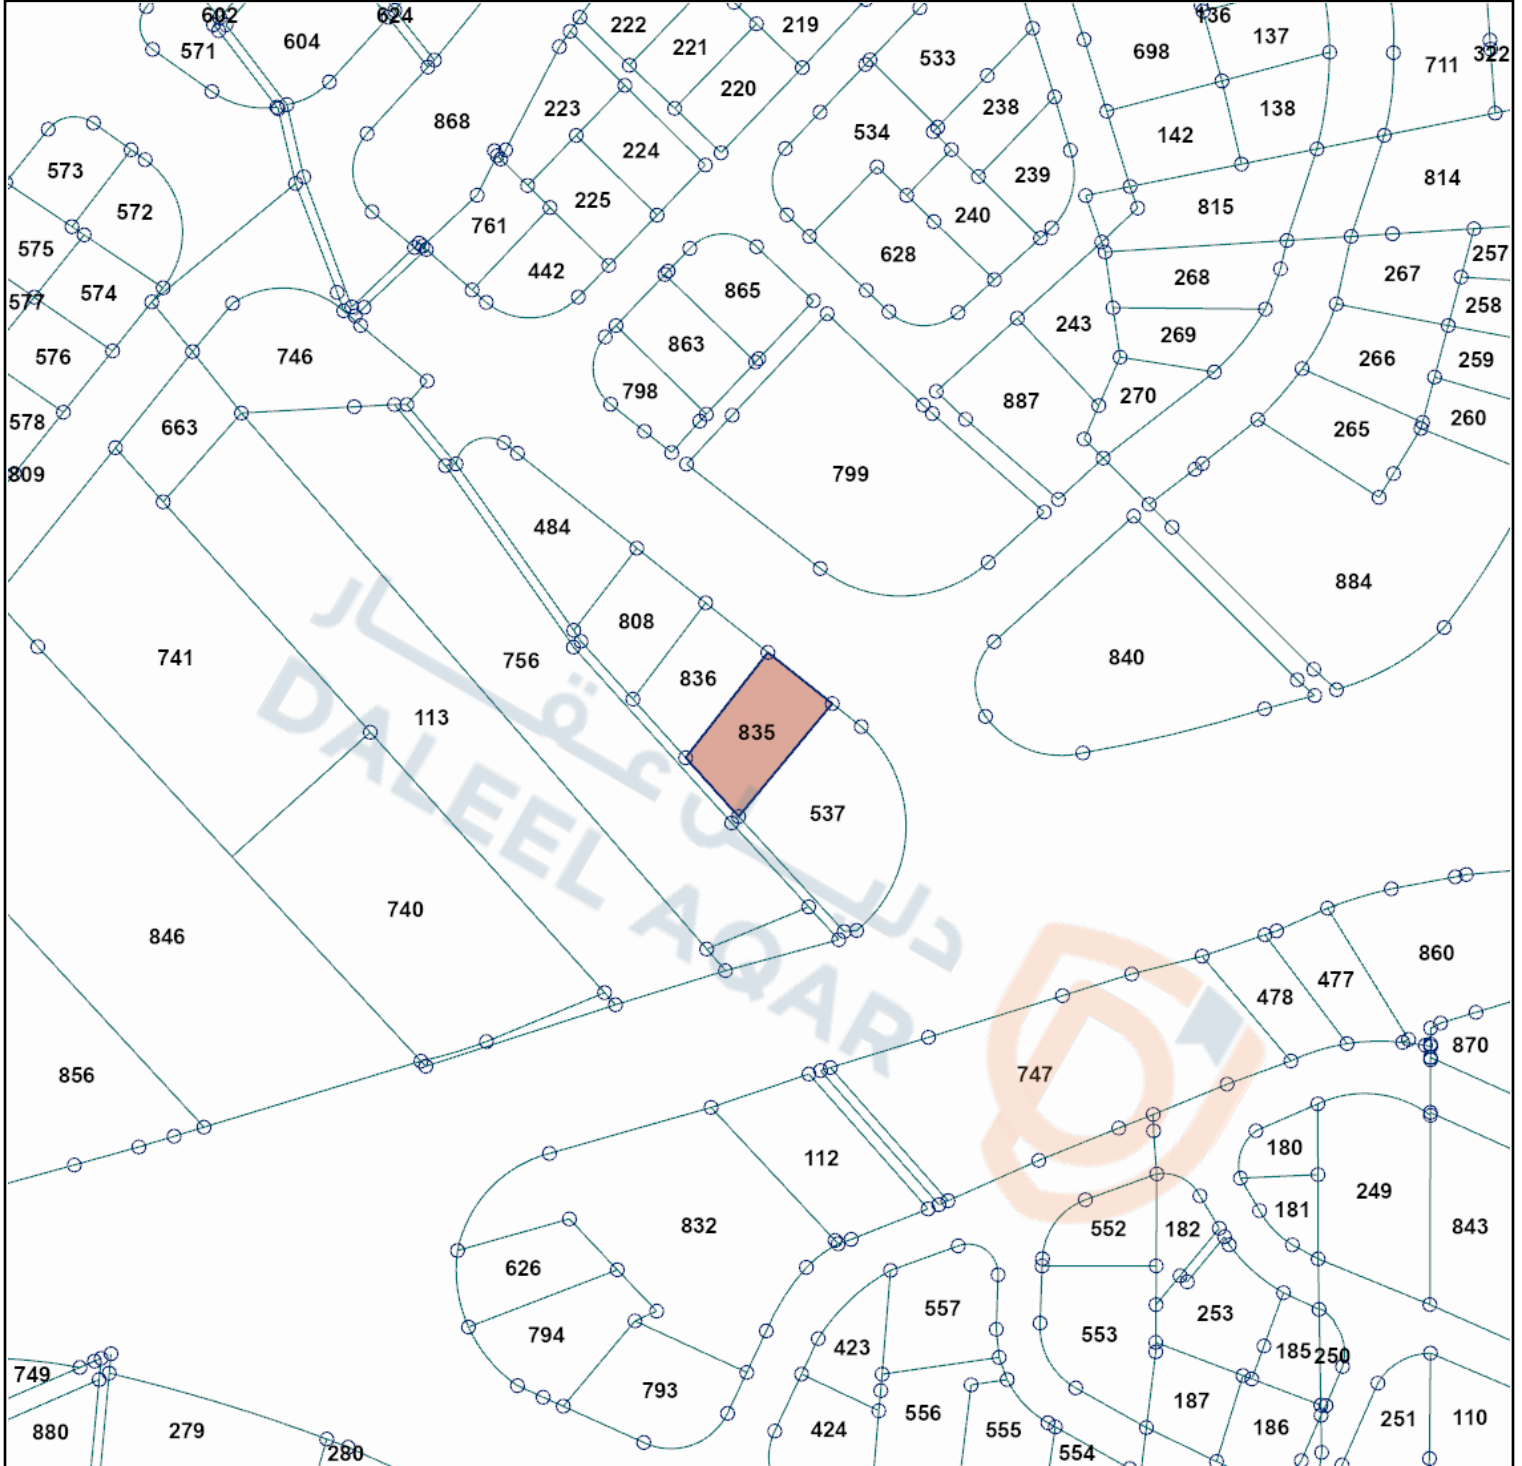

الخارطة الإلكترونية



الموقع Google



المخطط الأصلي

الختم والتوقيع

مقياس الرسم : 1:2500

مخطط الاراضي صالح لمدة سنة مالم يتم عليه أي تعديل

اسم المستخدم : DLS  
الرمز المميز : byt911041025

form # QP 09-104-2 rev .b

DLS KEY: 0001 045 000 00835